
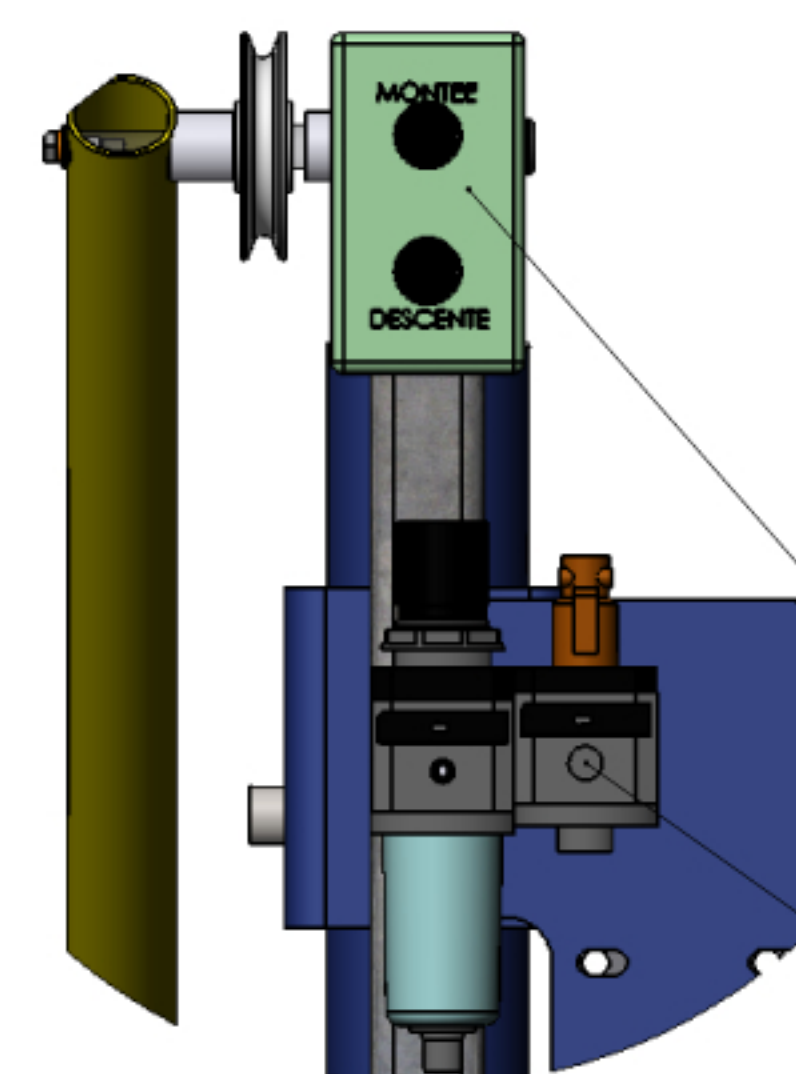
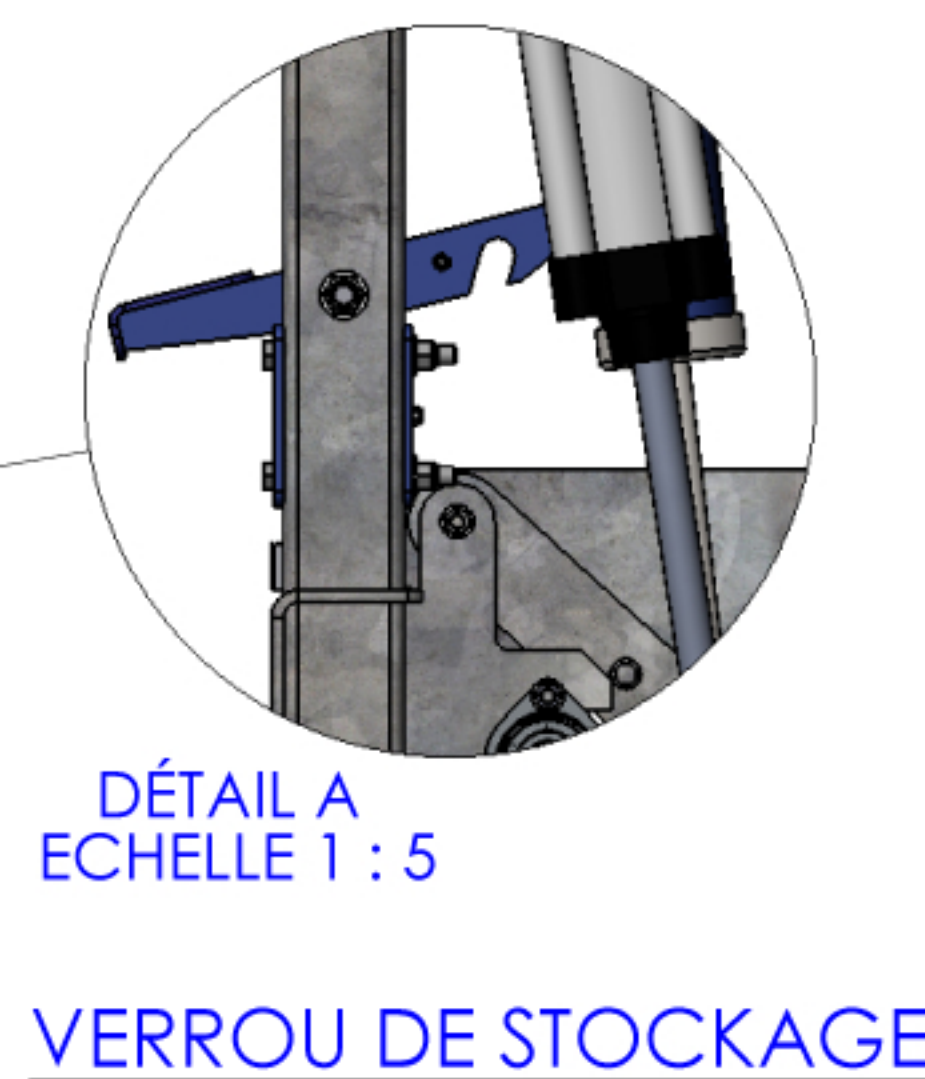


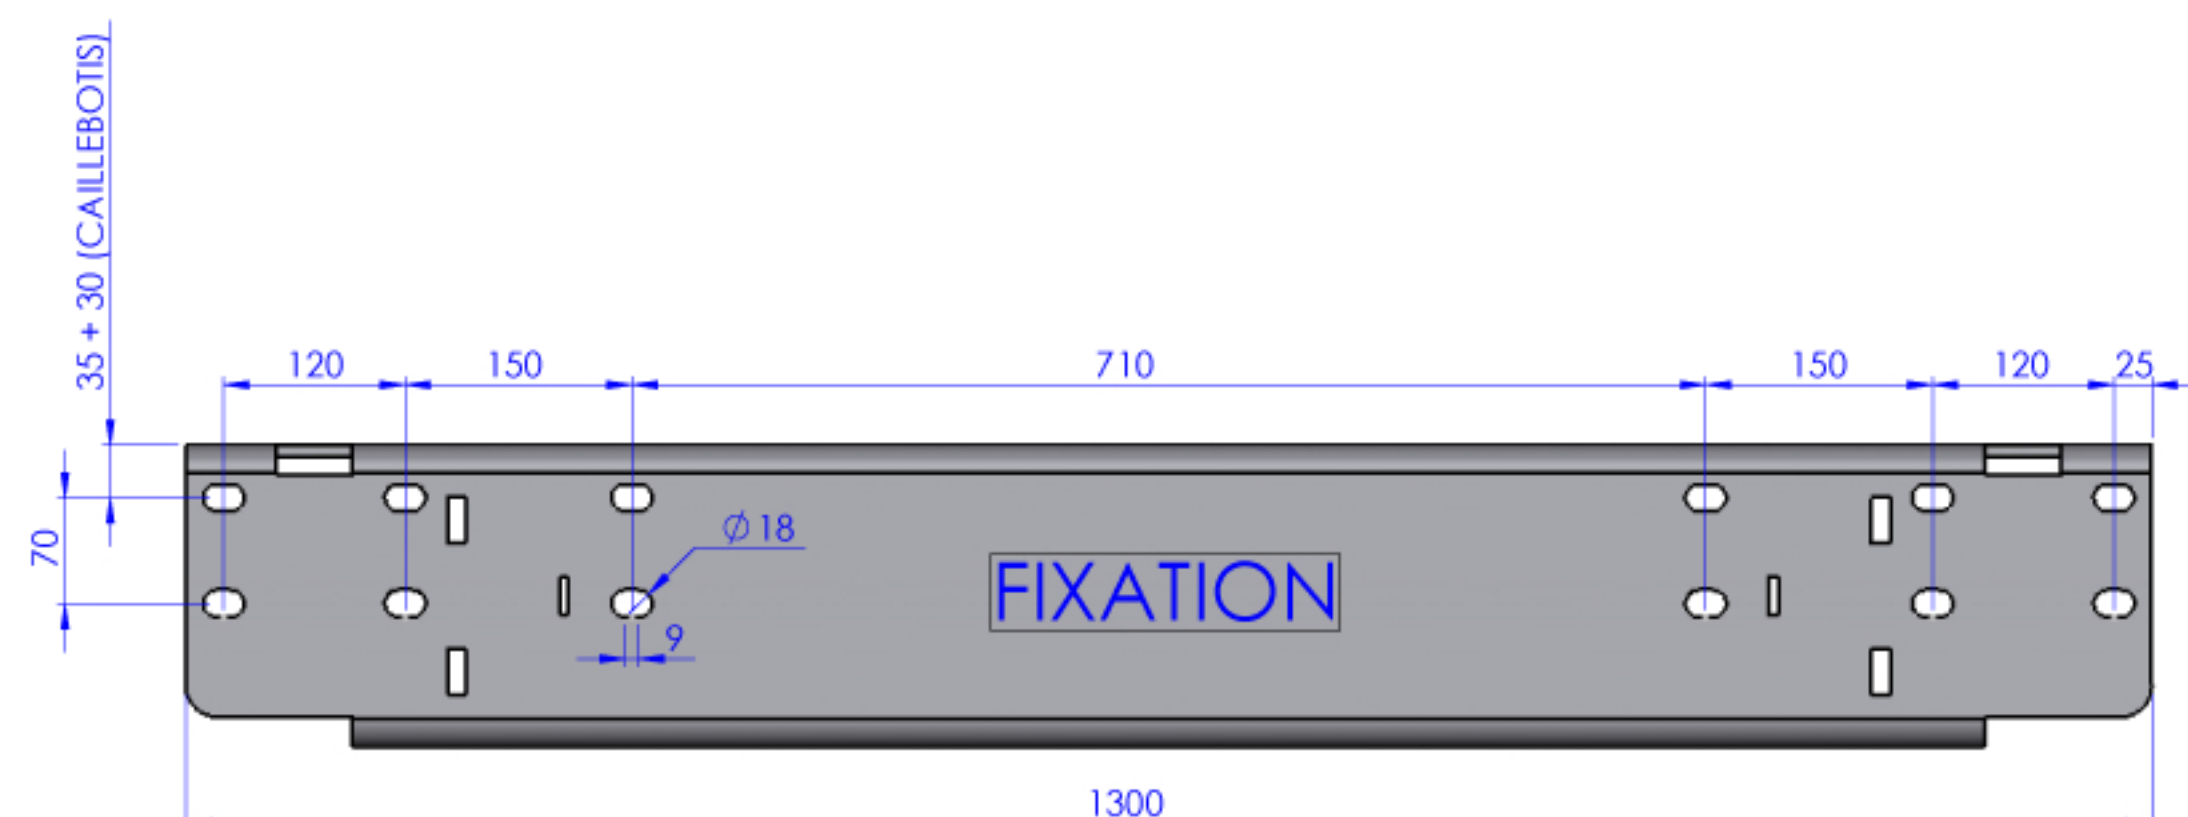

**OPTION:**  
SYSTEME DE DESCENTE/ REMONTER  
PNEUMATIQUE DE LA PASSERELLE

## SYSTEME D'EQUILIBRAGE PAR RESSORT A GAZ

## POIGNEE DE MANOEUVRE

ARCEAU 1500 X 1500 X 900

BOITIER DE COMMANDE

## VANNE + FILTRE REGULATEUR

## POSTE DE COMMANDE

### Your sales channel



**PETROLEUM TECHNICAL COMPANY SA**

Chemin du Champ-des-Filles 19; CH-1228 Plan-les-Ouates  
Tel.: +41 22 794 71 22 – Fax: +41 22 794 71 57  
e-mail: [contact@ptc-geneve.ch](mailto:contact@ptc-geneve.ch) Web site: [www.ptc-geneve.ch](http://www.ptc-geneve.ch)

NOTA:  
FIXATION PAR 12 BOULONS M16  
LONGUEUR SUIVANT INSTALLATION

| REVISIONS |      |                                        |            |          |
|-----------|------|----------------------------------------|------------|----------|
| ZONE      | REV. | DESCRIPTION                            | DATE       | APPROUVE |
|           | B    | MISE A JOUR DE LA P.A., ET DE L'ARCEAU | 21/02/2012 | J.A.     |

|       |          |        |        |
|-------|----------|--------|--------|
| Ind : | Date :   | Sign : | Vérf : |
| A     | 21/09/10 | A.J.   |        |



[www.empotage-pacquet.com](http://www.empotage-pacquet.com)

Ech : 1:50

Poids : 290 Kg

Numéro du plan :

91.04.524700

Désignation :

PASSERELLE PA4 PNEUMATIQUE + ARCEAU 1500 X 1500 X 900

LABORATOIRE D'ETUDES HONGROISES - Bibliothèque CAC/Passelle à Châtillat - standard Ron IND 10/PA4 - ARCEAU 1500 X 1500 X 900

Ce document est la propriété de PACQUET SOLUTIONS D'EMPOTAGE, il est remis à titre confidentiel et ne peut être ni copié ni communiqué à des tiers sans autorisation expresse de PACQUET SOLUTIONS D'EMPOTAGE.

This confidential document is the property of PACQUET SOLUTIONS D'EMPOTAGE, it shall not be disclosed reproduced or used without the prior written consent of PACQUET SOLUTIONS D'EMPOTAGE